

Niniejsza karta nie stanowi oferty w rozumieniu Kodeksu Cywilnego, ma charakter jedynie poglądowy. Ze względu na specyfikację prac budowlanych mogą wystąpić nieznaczne różnice w wielkości powierzchni poszczególnych pomieszczeń oraz dopuszczają się możliwości zmiany lokalizacji podejść sanitarnych.

INWESTOR:

FUNDUSZ MIESZKANIOWO
HANDLOWY Sp. z o.o.
ul. Sikorskiego 6/5
61-535 Poznań

ADRES INWESTYCJI:


Mielno
ul. Sosnowa
dz. nr 75/36




SOSNOVA | PARK

ZESTAWIENIE POWIERZCHNI	
GARDEROBA	6,69
POKÓJ	10,54
POKÓJ FITNESS	11,20
SALON	32,28
ŁAZIENKA	4,51
RAZEM M-III-24	65,22


LOGGIA - 11,46 m²

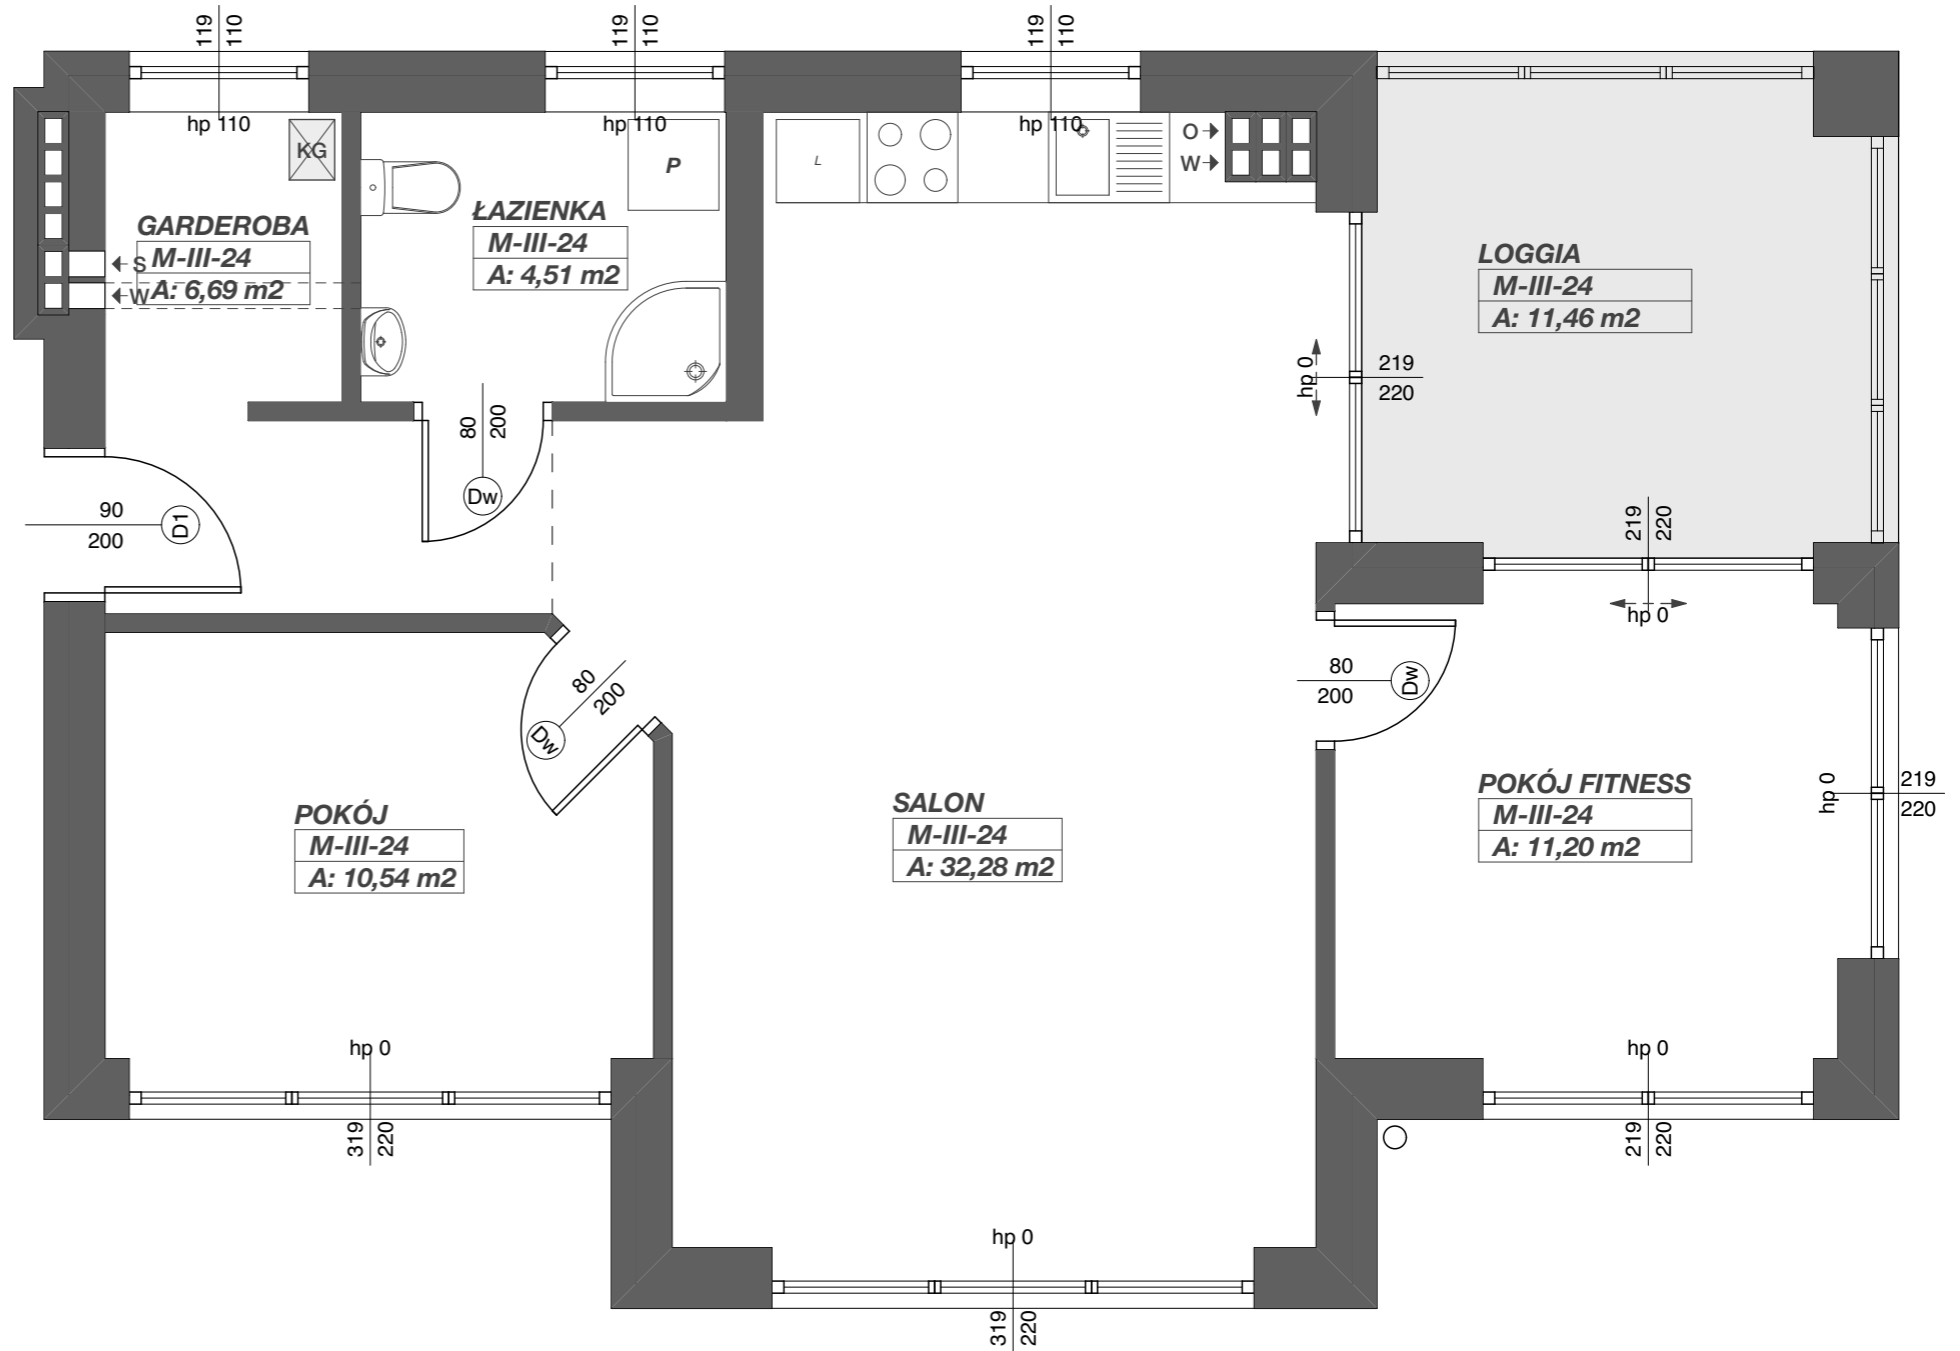

RZUT LOKALU MIESZKALNEGO - skala 1:50

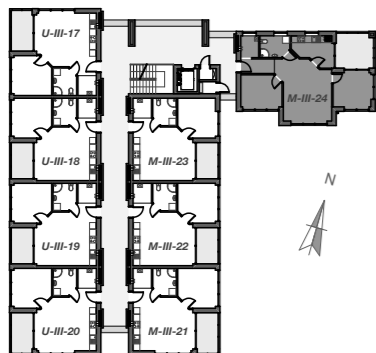

WIDOK III KONDYGNACJI

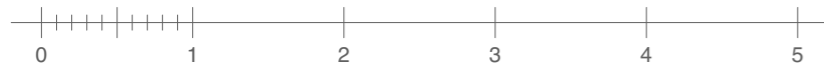

LOKAL M-III-24